

# ÚZEMNÍ PLÁN TŘI DVORY

## VÝKRES TECHNICKÉ A DOPRAVNÍ INFRASTRUKTURY

### MĚŘ. 1:5000


#### LEGENDA

##### ZÁKLADNÍ ČLENĚNÍ ÚZEMÍ

	HRANICE ŘEŠENÉHO ÚZEMÍ
	HRANICE ZASTAVĚNÉHO ÚZEMÍ K DATU 1. 6. 2016
	HRANICE ZASTAVITELNÝCH PLOCH
	PLOCHY PŘESTAVBY

##### DOPRAVNÍ INFRASTRUKTURA

STAV	NÁVRH	
		SILNICE II. TŘÍDY
		KOMUNIKACE MÍSTNÍHO VÝZNAMU
		CYKLOSTEZKY

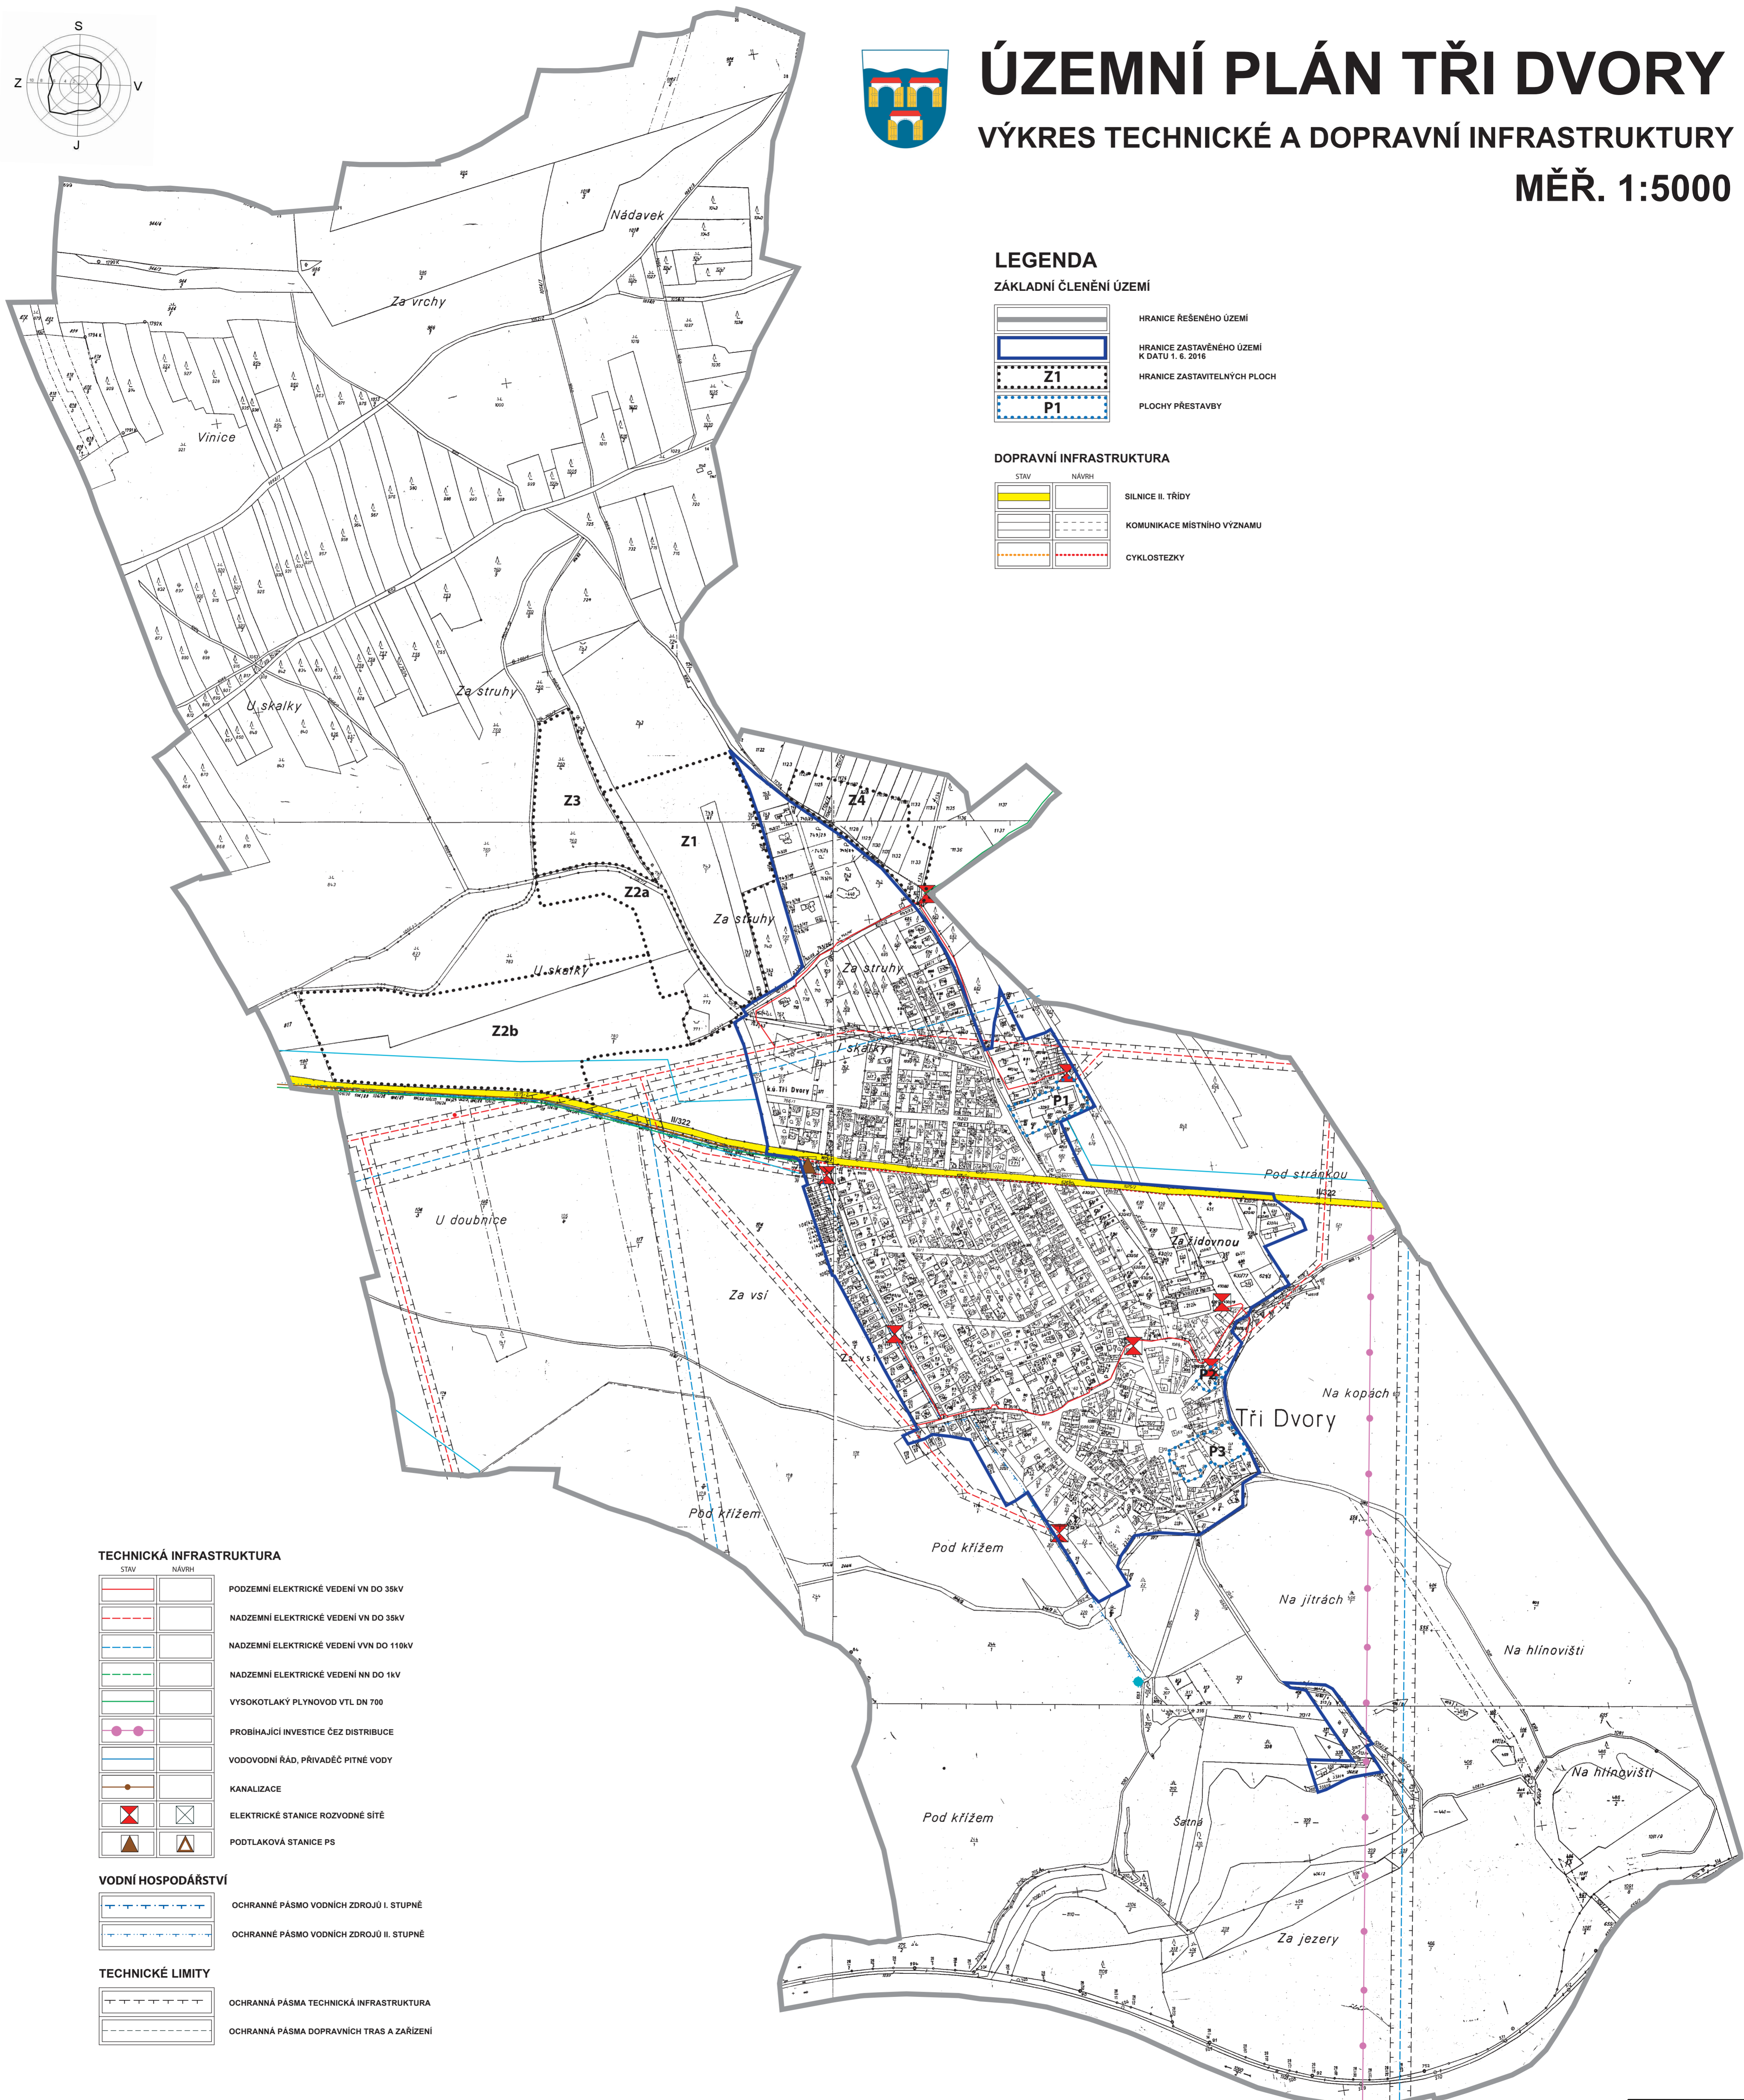

#### TECHNICKÁ INFRASTRUKTURA

STAV	NÁVRH	
		PODZEMNÍ ELEKTRICKÉ VEDĚNÍ VN DO 35kV
		NADZEMNÍ ELEKTRICKÉ VEDĚNÍ VN DO 35kV
		NADZEMNÍ ELEKTRICKÉ VEDĚNÍ VVN DO 110kV
		NADZEMNÍ ELEKTRICKÉ VEDĚNÍ NN DO 1kV
		VYSOKOTLAKÝ PLYNOVOD VTL DN 700
		PROBÍHAJÍCÍ INVESTICE ČEZ DISTRIBUCE
		VODOVODNÍ ŘÁD, PŘÍVADĚČ PITNÉ VODY
		KANALIZACE
		ELEKTRICKÉ STANICE ROZVODNÉ SÍTĚ
		PODTLAKOVÁ STANICE PS

#### VODNÍ HOSPODÁŘSTVÍ

	OCHRANNÉ PÁSMA VODNÍCH ZDROJŮ I. STUPNĚ
	OCHRANNÉ PÁSMA VODNÍCH ZDROJŮ II. STUPNĚ

#### TECHNICKÉ LIMITY

	OCHRANNÁ PÁSMA TECHNICKÉ INFRASTRUKTURY
	OCHRANNÁ PÁSMA DOPRAVNÍCH TRAS A ZAŘÍZENÍ

#### ZÁZNAM O ÚČINNOSTI ÚZEMNÍHO PLÁNU TŘI DVORY

vydán Zastupitelstvem obce Tři Dvory

Pořizovatel: Městský úřad Kolín

Ing. Jaromír Skála  
referent územního plánování  
oprávněná úřední osoba

Datum nabytí účinnosti: .....

PORÍZOVATEL: MĚSTSKÝ ÚŘAD KOLÍN  
ODBOR REGIONÁLNÍHO ROZVOJE A ÚZEMNÍHO PLÁNOVÁNÍ

#### ÚZEMNÍ PLÁN

#### TŘI DVORY

VÝKRES TECHNICKÉ A DOPRAVNÍ INFRASTRUKTURY

DATUM: 08/2017

MĚŘÍTKO: 1:5 000

Č. PARE: .....

ZHOTOVITEL:  
ING. ARCH. JARMILA CETKOVSKÁ  
FUČÍKOVA 425  
284 01 KUTNÁ HORA  
IČO: 44697937

OBJEDNATEL:  
OBEC TŘI DVORY

Č. VÝKRESU:  
**I.11**

