

ÚZEMNÍ PLÁN TŘI DVORY

KOORDINAČNÍ VÝKRES MĚŘ. 1:5000

LEGENDA

ZÁKLADNÍ ČLENĚNÍ ÚZEMÍ

	HRANICE ŘEŠENÉHO ÚZEMÍ
	HRANICE ZASTAVĚNÉHO ÚZEMÍ K DATU 1. 6. 2016
	HRANICE ZASTAVITELNÝCH PLOCH
	P1 PLOCHY PŘESTAVBY

ÚZEMNÍ SYSTÉM EKOLOGICKÉ STABILITY


	LOKÁLNÍ BIOCENTRUM
	LOKÁLNÍ BIOKORIDOR
	NADREGIONÁLNÍ BIOKORIDOR

DOPRAVNÍ INFRASTRUKTURA

	STAV		NÁVRH
			SILNICE II. TŘÍDY
			KOMUNIKACE MÍSTNÍHO VÝZNAMU
			CYKLOSTEZKY

PLOCHY S ROZDÍLNÝM ZPŮSOBEM VYUŽITÍ

STABILIZOVANÉ PLOCHY	PLOCHY ZMĚN	ÚZEMNÍ REZERVY
BH	BV	R1
BV	OV	
RS	OS	
OV	OH	
OS	VP	
OH	DI	
VP	TI	
DI	VS	
TI	ZS	
VS	ZO	
ZS	W	
ZO	NZ	
W	NL	
NZ	NP	
NL	NS	
NP	NG	
NS		
NG		

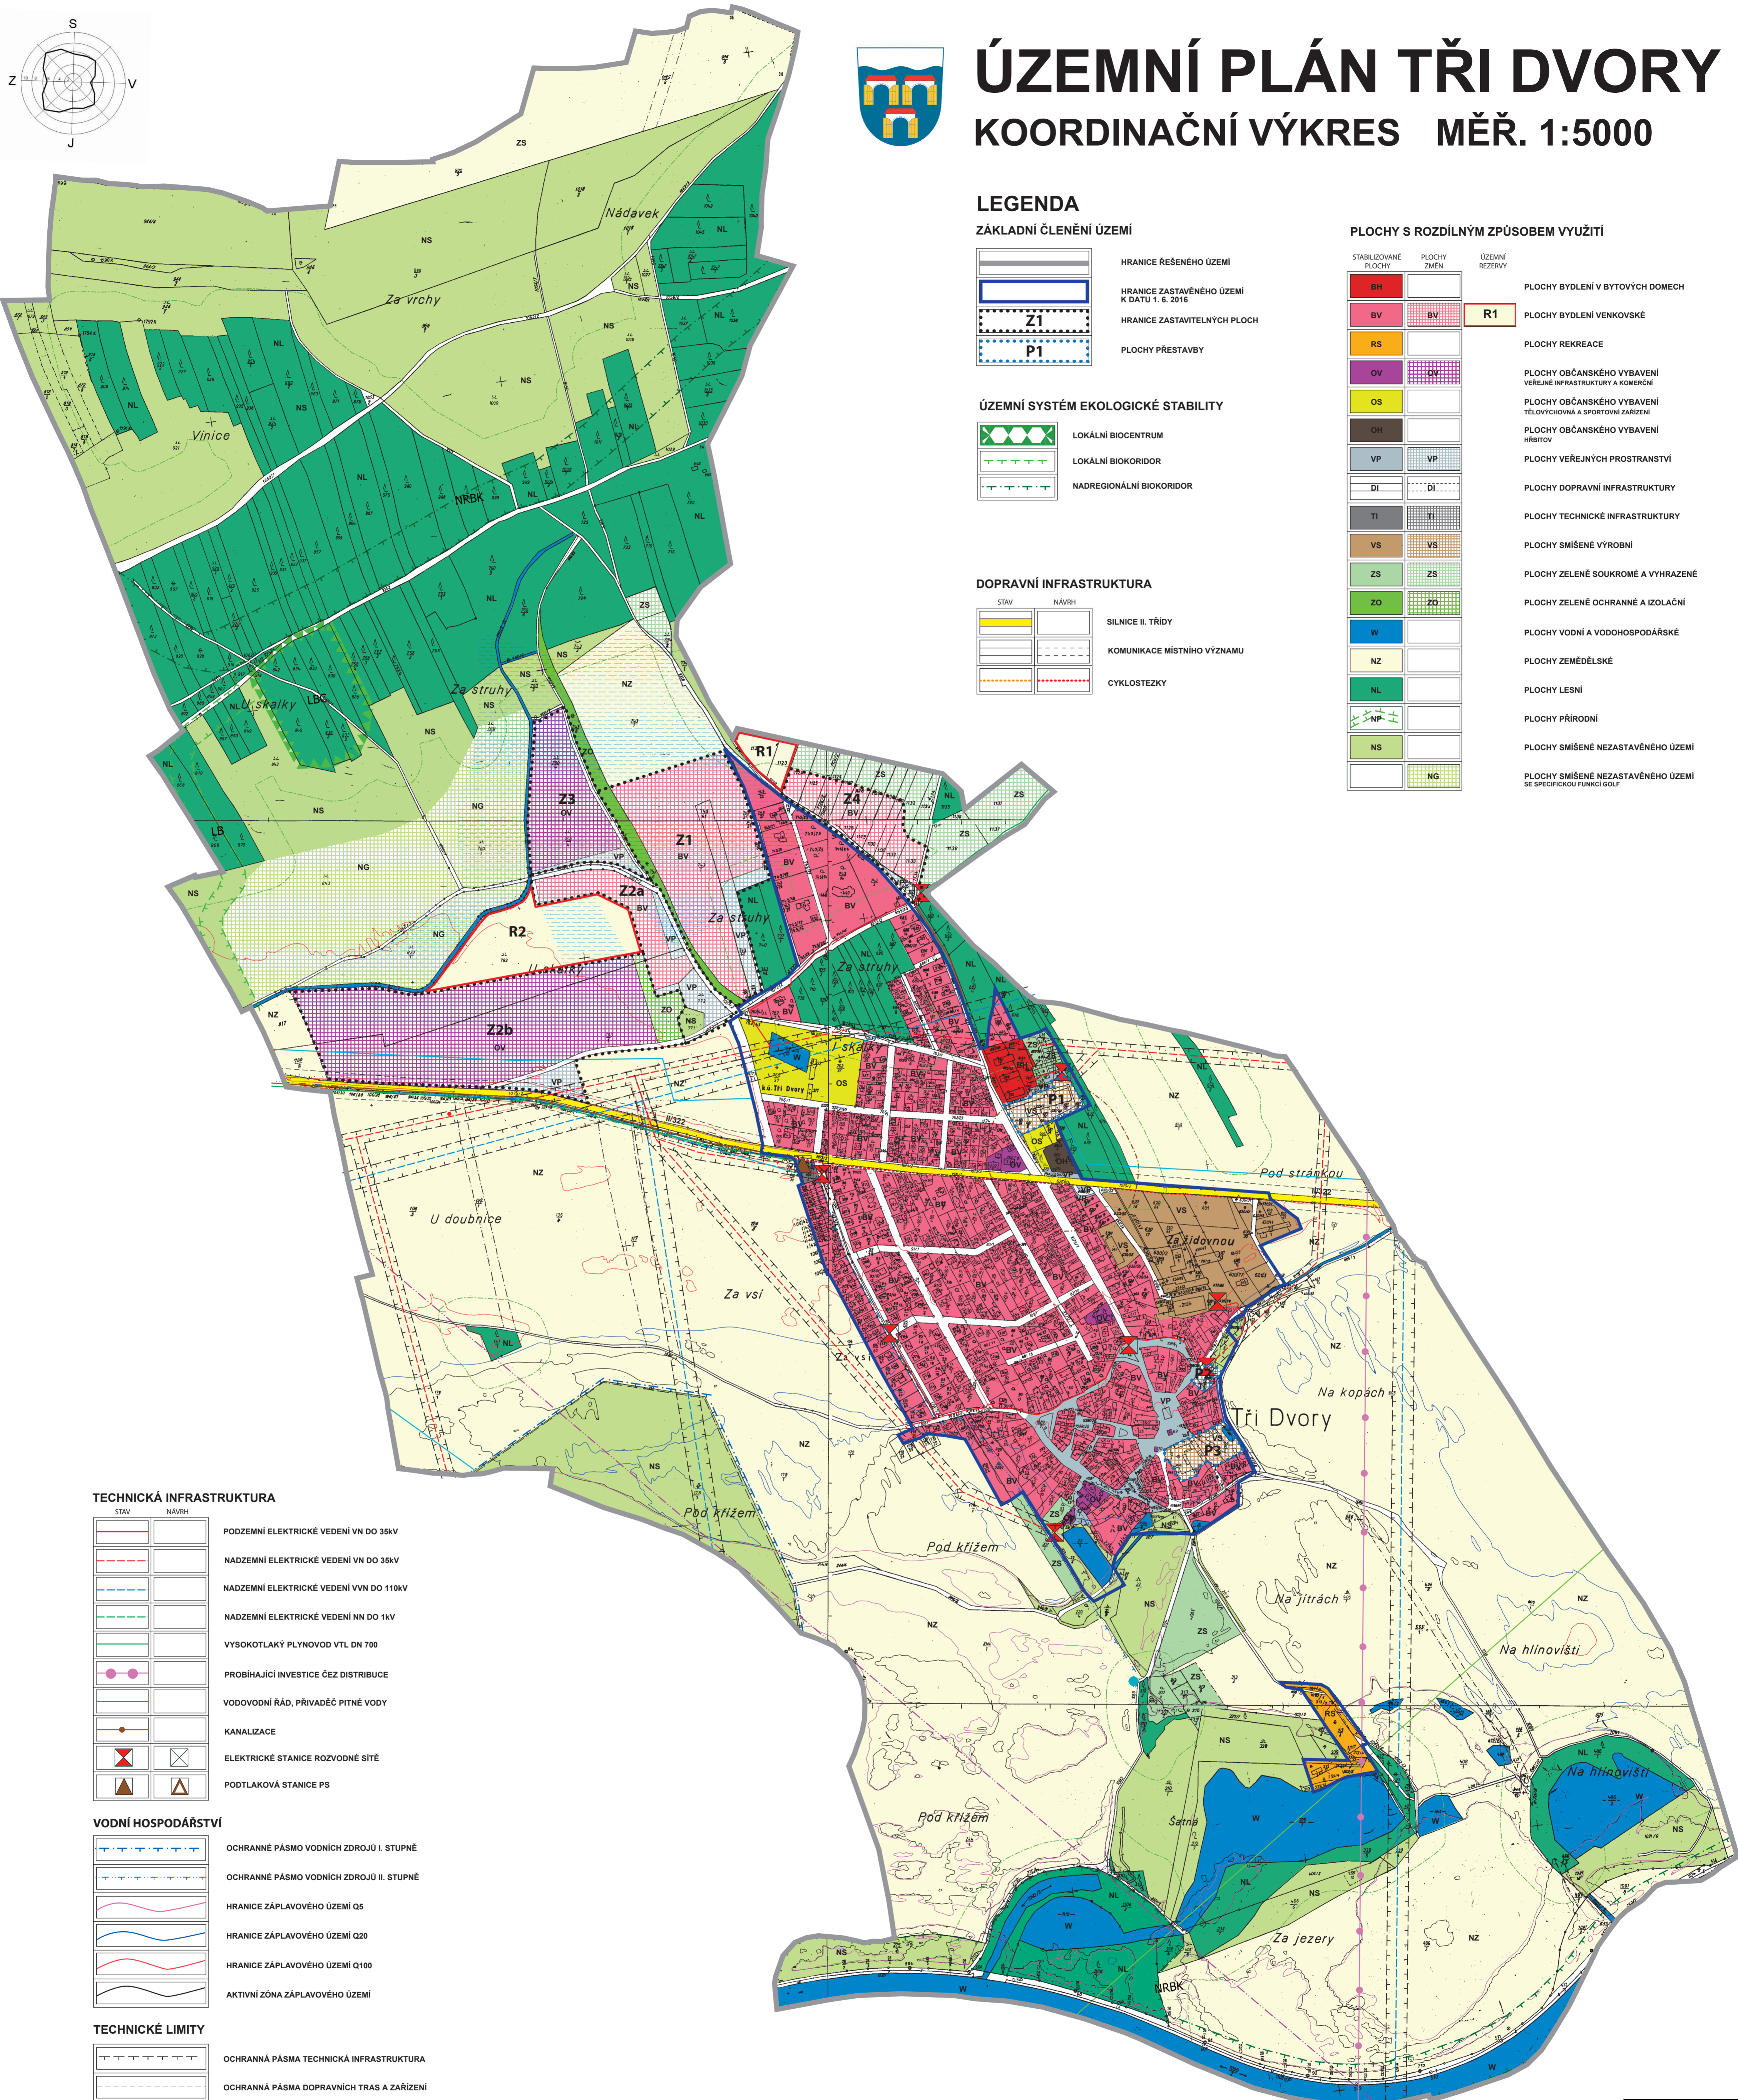

TECHNICKÁ INFRASTRUKTURA

	STAV		NÁVRH
			PODZEMNÍ ELEKTRICKÉ VEDENÍ VN DO 35KV
			NADZEMNÍ ELEKTRICKÉ VEDENÍ VN DO 35KV
			NADZEMNÍ ELEKTRICKÉ VEDENÍ VVN DO 110KV
			NADZEMNÍ ELEKTRICKÉ VEDENÍ NN DO 1KV
			VYSOKOTLAKÝ PLYNOVOD VTL DN 700
			PROBÍHAJÍCÍ INVESTICE ČEZ DISTRIBUCE
			VODOVODNÍ ŘÁD, PŘÍVADĚČ PÍTNÉ VODY
			KANALIZACE
			ELEKTRICKÉ STANICE ROZVODNÉ SÍTĚ
			PODTLAKOVÁ STANICE PS

VODNÍ HOSPODÁŘSTVÍ

	OCHRANNÉ PÁSMO VODNÍCH ZDROJŮ I. STUPNĚ
	OCHRANNÉ PÁSMO VODNÍCH ZDROJŮ II. STUPNĚ
	HRANICE ZÁPLAVOVÉHO ÚZEMÍ Q5
	HRANICE ZÁPLAVOVÉHO ÚZEMÍ Q20
	HRANICE ZÁPLAVOVÉHO ÚZEMÍ Q100
	AKTIVNÍ ZÓNA ZÁPLAVOVÉHO ÚZEMÍ

TECHNICKÉ LIMITY

	OCHRANNÉ PÁSMO TECHNICKÁ INFRASTRUKTURA
	OCHRANNÉ PÁSMO DOPRAVNÍCH TRAS A ZAŘÍZENÍ
	OCHRANNÉ PÁSMO HŘBITOVA
	TRASA RADIOTELEVOLEHO PÁPRSKU
	OCHRANNÉ PÁSMO LETIŠTĚ

PŘÍRODNÍ LIMITY

	OCHRANNÉ PÁSMO LESA
	ODVODNĚNÉ POZEMKY

- CELÉ ŘEŠENÉ ÚZEMÍ SE NACHÁZÍ V OCHRANNÉM PÁSMU NADZEMNÍHO KOMUNIKAČNÍHO VEDENÍ – KOMUNIKAČNÍ VEDENÍ VČETNĚ OCHRANNÉHO PÁSMU (ÚAP – JEV 82).
 - ŘEŠENÉ ÚZEMÍ SE NACHÁZÍ V OCHRANNÉM PÁSMU LETIŠTĚ ČASLAV – LETIŠTĚ VČETNĚ OCHRANNÉHO PÁSMU (ÚAP – JEV 102).
 - ŘEŠENÉ ÚZEMÍ SE NACHÁZÍ V OCHRANNÉM PÁSMU PŘEHLEDOVÝCH SYSTÉMŮ (OP RLP) – LETECKÁ STAVBA VČETNĚ OCHRANNÉHO PÁSMU (ÚAP – JEV 103).

PORIZOVATEL: MĚSTSKÝ ÚŘAD KOLÍN
 ODBOR REGIONÁLNÍHO ROZVOJE A ÚZEMNÍHO PLÁNOVÁNÍ

ÚZEMNÍ PLÁN	DÁTUM:	08/2017	MĚŘITKO:	1 : 5 000	Č. PARE:		
	TŘI DVORY	ZHOTOVITEL:	ING. ARCH. JARMILA CETKOVSKÁ FUČÍKOVA 425 284 01 KUTNÁ HORA IČO: 44697937				
KOORDINAČNÍ VÝKRES	OBJEDNATEL:	OBEC TŘI DVORY				Č. VÝKRESU:	II.a

